


Stadt Friedrichshafen

## **Bekanntmachung des Aufstellungsbeschlusses sowie der frühzeitigen Öffentlichkeitsbeteiligung Aufstellung des Bebauungsplans Nr. 215 „Fallenbrunnen Nordost“**

Der Gemeinderat der Stadt Friedrichshafen hat in der Sitzung vom 25.10.2021 die Aufstellung des Bebauungsplans Nr. 215 „Fallenbrunnen Nordost“ beschlossen und der Durchführung der frühzeitigen Öffentlichkeitsbeteiligung nach § 3 Absatz 1 Baugesetzbuch (BauGB) zugestimmt.

Der Geltungsbereich des geplanten Bebauungsplans ergibt sich aus dem nachstehenden Lageplan.

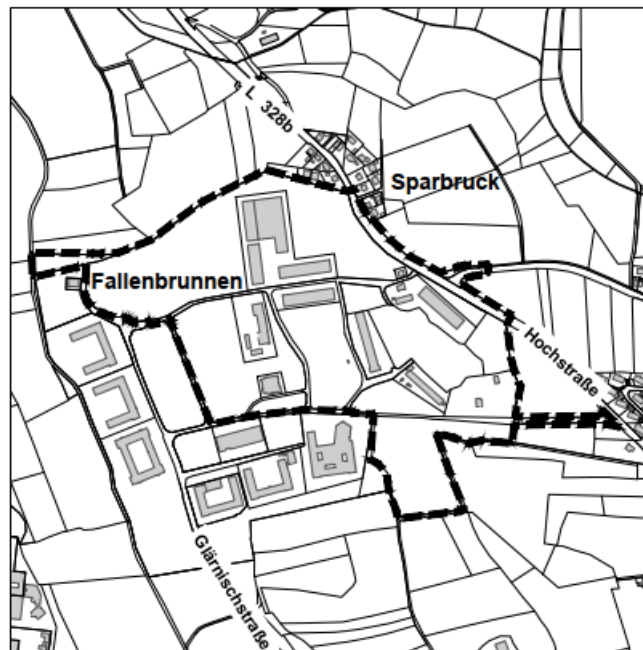

Maßgeblich für den Geltungsbereich ist der Lageplan vom 10.09.2021 im Maßstab 1: 1500.

Mit der Aufstellung des Bebauungsplanes soll eine Entwicklung der nordöstlichen Quartiere des Fallenbrunnen angestoßen werden, die bereits realisierte Bausteine aus den Bereichen Bildung, Gewerbe, Kultur und Wohnen um weitere Bausteine mit dem Schwerpunkt Forschung und Entwicklung und innovative Wohnformen zu einem neuen Ganzen verbindet. Basis für die Aufstellung des Bebauungsplanes ist der Entwurf des ersten Preisträgers des städtebaulichen und freiraumplanerischen Ideenwettbewerbs Fallenbrunnen Nordost, der im Zeitraum März bis Juli 2021 durchgeführt wurde.

Der Vorentwurf des Bebauungsplans mit Lageplan, Begründung und vorbereitendem Umweltbericht zu den voraussichtlichen Umweltauswirkungen kann

**vom 17.11.2021 bis einschließlich 08.12.2021**

während der Öffnungszeiten und nach Vereinbarung im Technischen Rathaus, Charlottenstraße 12 (EG), eingesehen werden. Dabei besteht Gelegenheit zur Erörterung und Äußerung.

Stellungnahmen können bis einschließlich **08.12.2021** in schriftlicher Form bei der Stadt Friedrichshafen, per E-Mail an [t.lovrencic@friedrichshafen.de](mailto:t.lovrencic@friedrichshafen.de) oder zur Niederschrift beim Amt für Stadtplanung und Umwelt der Stadtverwaltung Friedrichshafen eingereicht werden.

Im Rahmen des Bauleitplanverfahrens werden personenbezogene Daten verarbeitet.  
Die Unterlagen sowie die Datenschutzinformation können im Auslegungszeitraum an der oben genannten Stelle im Technischen Rathaus und auf der Website der Stadt Friedrichshafen ([www.friedrichshafen.de](http://www.friedrichshafen.de)) unter „Bekanntmachungen“ eingesehen werden.

Friedrichshafen, den 09.11.2021

**gez. Fabian Müller**  
**Erster Bürgermeister**