


# Planzeichenerklärung

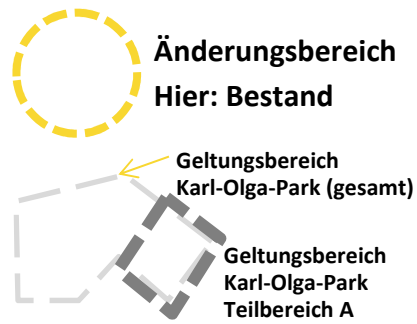

BESTAND	PLANUNG	BAUFLÄCHEN
		<b>W</b> WOHNBAUFLÄCHE
		<b>M</b> MISCHBAUFLÄCHE
		<b>G</b> GEWERBLICHE BAUFLÄCHE
		<b>S</b> SONDERFLÄCHE
		Zukünftig geplante gewerbliche Baufläche; von der Genehmigung noch ausgenommen

BESTAND	PLANUNG	GEMEINBEDARFSFLÄCHEN
		<b>VERWALTUNG</b>
		<b>SCHULE</b>
		<b>KIRCHE / KIRCHLICHE EINRICHTUNG</b>
		<b>SOZIALE EINRICHTUNG</b>
		<b>KINDERGARTEN</b>
		<b>KINDERTAGESSTÄTTE</b>
		<b>JUGENDEINRICHTUNG</b>
		<b>JUGENDHERBERGE</b>
		<b>GEMEINDEZENTRUM</b>
		<b>ALTENHEIM</b>
		<b>KRANKENHAUS</b>
		<b>KULTURELLE EINRICHTUNG</b>
		<b>SPORTHALLE</b>
		<b>MEHRZWECKHALLE</b>
		<b>FEUERWEHR</b>
		<b>HALLENBAD</b>
		<b>POST</b>

BESTAND	PLANUNG	GRÜNFLÄCHEN UND FREIZEITANLAGEN
		<b>GRÜNFLÄCHE</b>
		<b>GRÜNANLAGE / PARK</b>
		<b>SPORTPLATZ</b>
		<b>CAMPINGPLATZ</b>
		<b>SPIELPLATZ</b>
		<b>BOLZPLATZ</b>
		<b>TENNISPLATZ</b>
		<b>TENNISHALLE</b>
		<b>SCHIESSANLAGE</b>
		<b>BADEPLATZ</b>
		<b>REITHALLE</b>
		<b>SONSTIGE FREIZEITANLAGEN / SONDRERSPORTEINRICHTUNG</b>
		<b>DAUERKLEINGÄRTEN</b>
		<b>FRIEDHOF</b>

LAND- UND FORSTWIRTSCHAFTSFLÄCHEN	
	LANDWIRTSCHAFT
	FORSTWIRTSCHAFT
	WEINANBAU

LANDSCHAFTSPANUNG	
	ÖKOPOOL-POTENTIALE

VERKEHRSANLAGEN	
	ZENTRALER OMNIBUSBAHNHOF
	PARKIERUNGSEINRICHTUNGEN
	HUBSCHRAUBERLANDEPLATZ
	SCHIFFS- UND FÄHRHAFFEN
	BOOTSHAFEN

KENNZEICHNUNGEN DER LAGE VON ALTLASTEN § 5 ABS. 3 BauGB	
	ALTLASTENSTANDORT
	ALTLASTENFLÄCHE / ALTLASTENVERDACHTSFLÄCHE

## ÜBERNAHME VON PLANUNGEN NACH ANDEREN GESETZEN § 5 ABS. 4 BauGB

VERKEHR § 17 FStrG / § 37 StrG	
	KLASSIFIZIERTE STRASSE 4-SPURIG
	KLASSIFIZIERTE STRASSE 2-SPURIG / HAUPTVERKEHRSTRASSE
	PLANUNGSSTRASSE LINIENVERMERK
	ORTSDURCHFARTSGRENZE
	GEPLANTER KREUZUNGS- / ANSCHLUSSBEREICH

SCHIENENVERKEHR	
	BAHNANLAGE
	BAHNHOF
	BAHNHALTEPUNKT
	PLANUNGSSTRASSE LINIENVERMERK

VER- UND ENTSORGUNGSANLAGEN	
	RICHTFUNKSTRECKE MIT SCHUTZZONE
	HOCHSPANNUNGSLEITUNG 110KV, 20KV / § 14 LPiG
	GASHOCHDRUCKLEITUNG
	GASÜBERGABESTATION
	UMSPANNWERK
	MÜLLDEPONIE
	BAUSCHUTTDEPONIE


VER- UND ENTSORGUNGSFLÄCHEN	
	GASSTATION
	HEIZKRAFTWERK
	WASSERWERK
	BRUNNENPUMPWERK
	QUELLE
	WASSERBEHÄLTER
	KLÄRANLAGE
	REGENÜBERLAUFBAUWERK

SONSTIGE PLANZEICHEN	
	FLÄCHEN FÜR AUFSCHÜTTUNGEN
	FLÄCHEN FÜR ABGRABUNGEN
	ABGRENZUNG DER STADT - BZW. GEMEINDEGEMARKUNG
	ABGRENZUNG DES VERFAHRENSG
	BEGRENZUNG DER FLUGSCHNEISE BAUSCHUTZBEREICH GEM. PLANE
	LÄRMKONTUREN

NATURSCHUTZ	
	LANDSCHAFTSSCHUTZGEBIET § 22 NatSchG
	NATURSCHUTZGEBIET § 21 NatSchG
	FLÄCHENHAFTES NATURDENKMAL § 24 NatSchG
	GESCHÜTZTER GRÜNBESTAND § 25 NatSchG
	NATURDENKMAL § 24 NatSchG
	BIOTOP NACH § 24a NatSchG
	WALDBIOTOP NACH § 30a WaldG
	FFH - SCHUTZGEBIET (MIT GEBIETSNUMMER)
	EUROP. VOGELSCHUTZGEBIET (MIT GEBIETSNUMMER)

WASSERWIRTSCHAFT	
	WASSERSCHUTZGEBIET / § 19 WHG (ABGESTUFTE ZONE I-III)
	ÜBERSCHWEMMUNGSGEBIET / § 32 V
	WASSERFLÄCHEN
	WASSERLÄUFE

DENKMALSCHUTZ	
	BAULICHES KULTURDENKMAL § 12 DSchG
	FLÄCHENHAFTES BODENDENKMAL § 12 DSchG

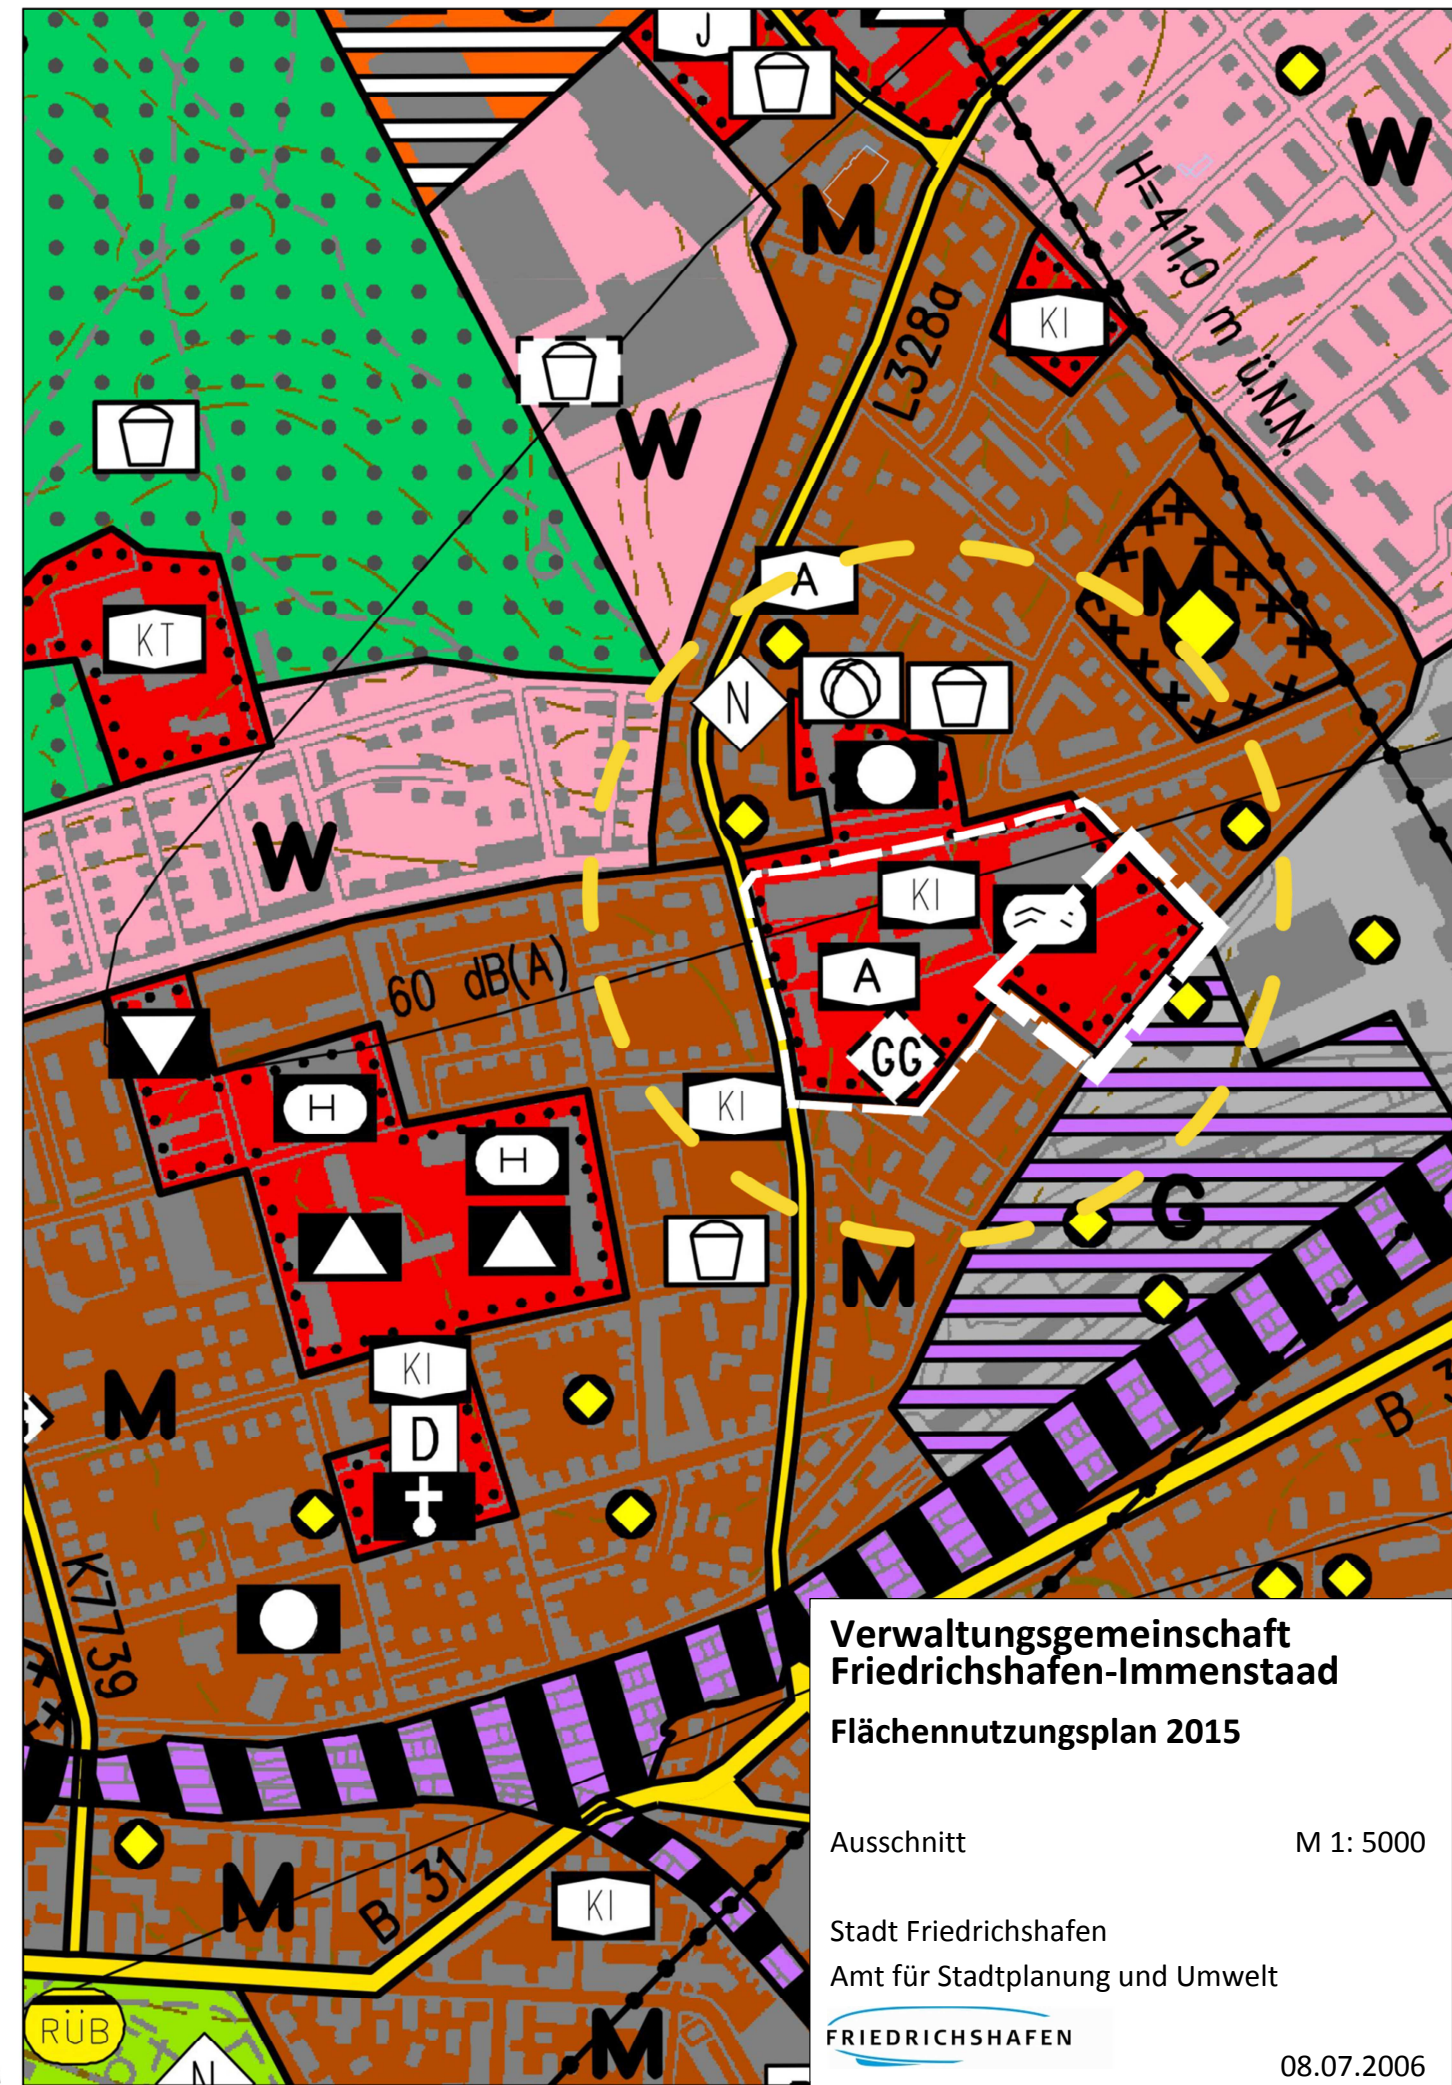

Verwaltungsgemeinschaft  
Friedrichshafen-Immenstaad  
Flächennutzungsplan 2015

Ausschnitt M 1: 5000

Stadt Friedrichshafen  
Amt für Stadtplanung und Umwelt

FRIEDRICHSHAFEN

08.07.2006