Anlage 9

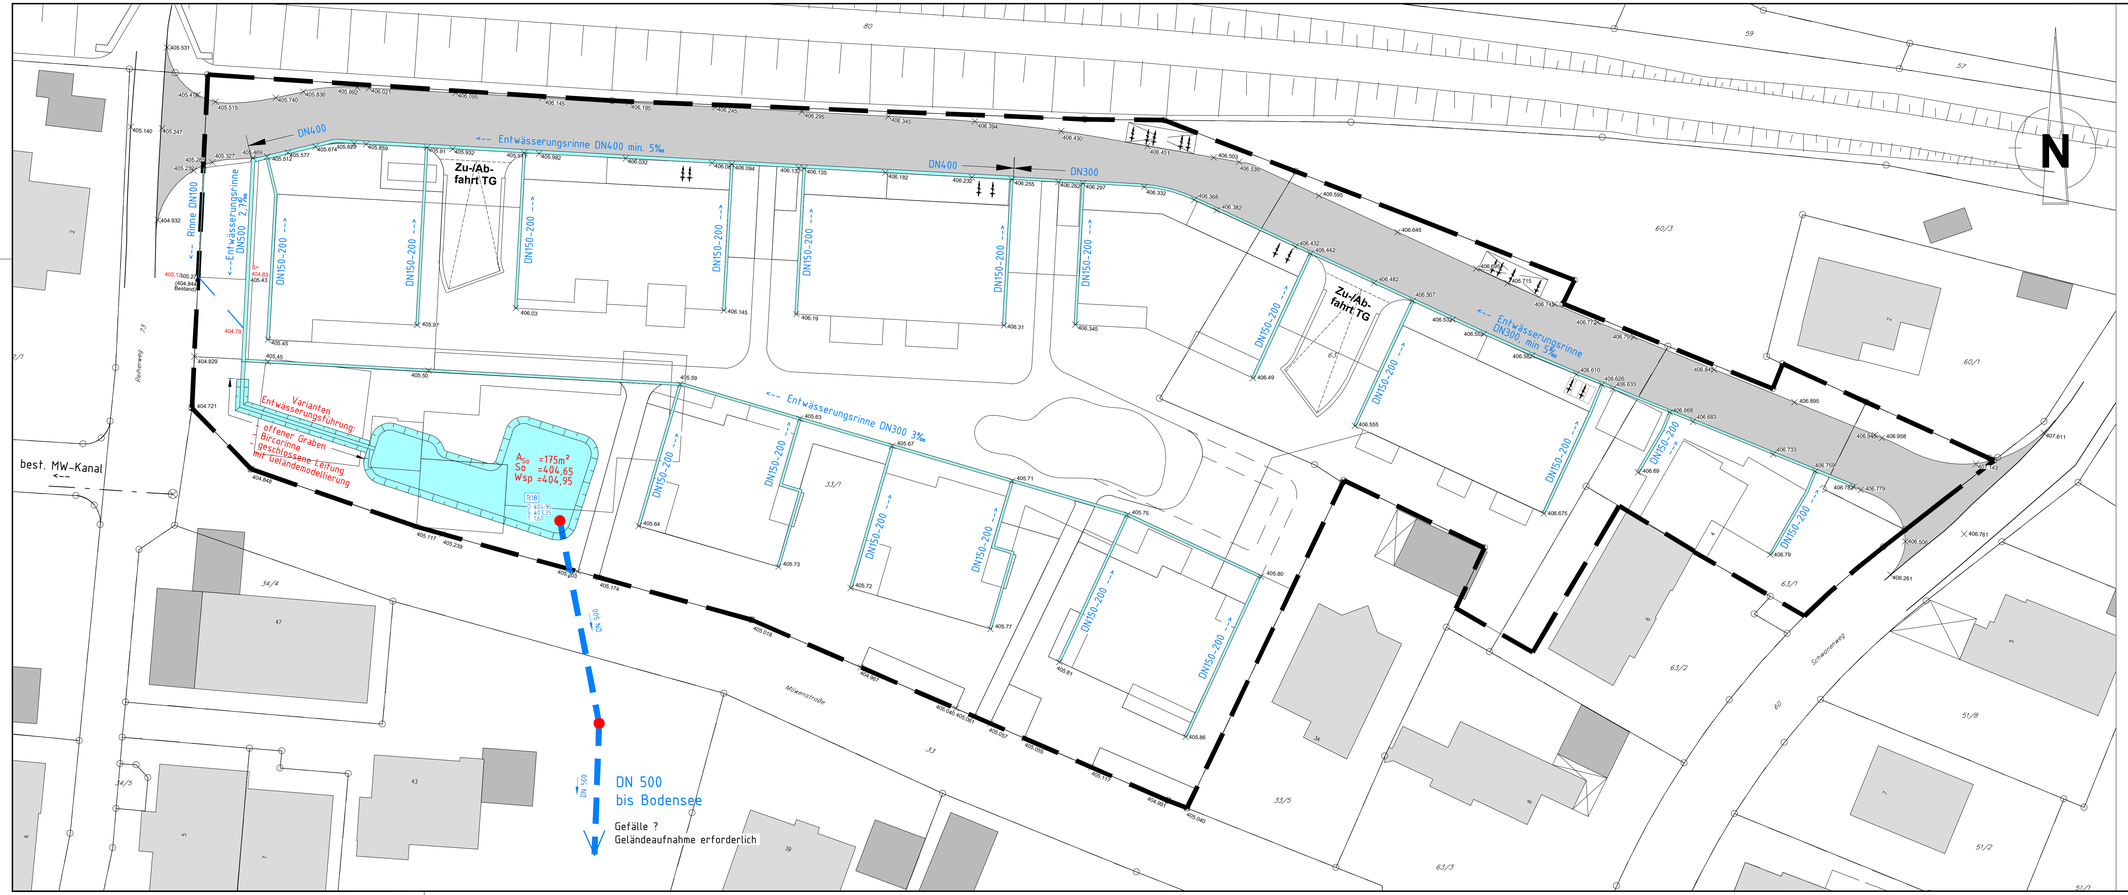

ZEICHENERKLÄRUNG:

- gepl. Fahrbahn
- Entwässerungsmulde bzw. -rinne
- gepl. Regenwasserkanal mit Kontrollschacht
- best. Mischwasserkanal mit Kontrollschacht

Die eingetragenen Trassen bestehender Leitungen dienen nur zur GROBORIENTIERUNG
Bestandspläne sind beim jeweiligen Versorgungsträger einzuholen

Nr.	Art der Änderung	Datum	Zeichen
C			
B			
A			

Projekt Nummer	P236-01	Zeichnung Nummer	13
Koordinaten-Höhen-System	Gauß-Krüger DHHN92	Blatt Nummer Unterlage Nummer Fertigung Nummer	
Entwurfs-bearbeitung	AGP ABFalg Gaspand Partner Ingenieurgesellschaft mbH Robert-Bosch-Straße 9 88339 Bad Waldsee Telefon 07524 9726-0 Telefax 07524 9726-39 E-Mail info@a-g-p.de www.a-g-p.de	bearbeitet 27.11.2019 Ra gezeichnet 27.11.2019 Fr geprüft Plangröße m²	
Auftraggeber	Kling Projektentwicklung		
Projekt	Verkehrserschließungsplan FN - Möwenstraße		
Abschnitt			
Lageplan Entwässerung Entwurfsplanung	Stand: 27.11.2019	Maßstab: 1 : 250	

VORABZUG