
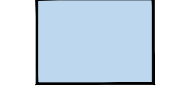
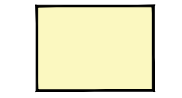

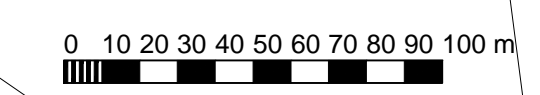
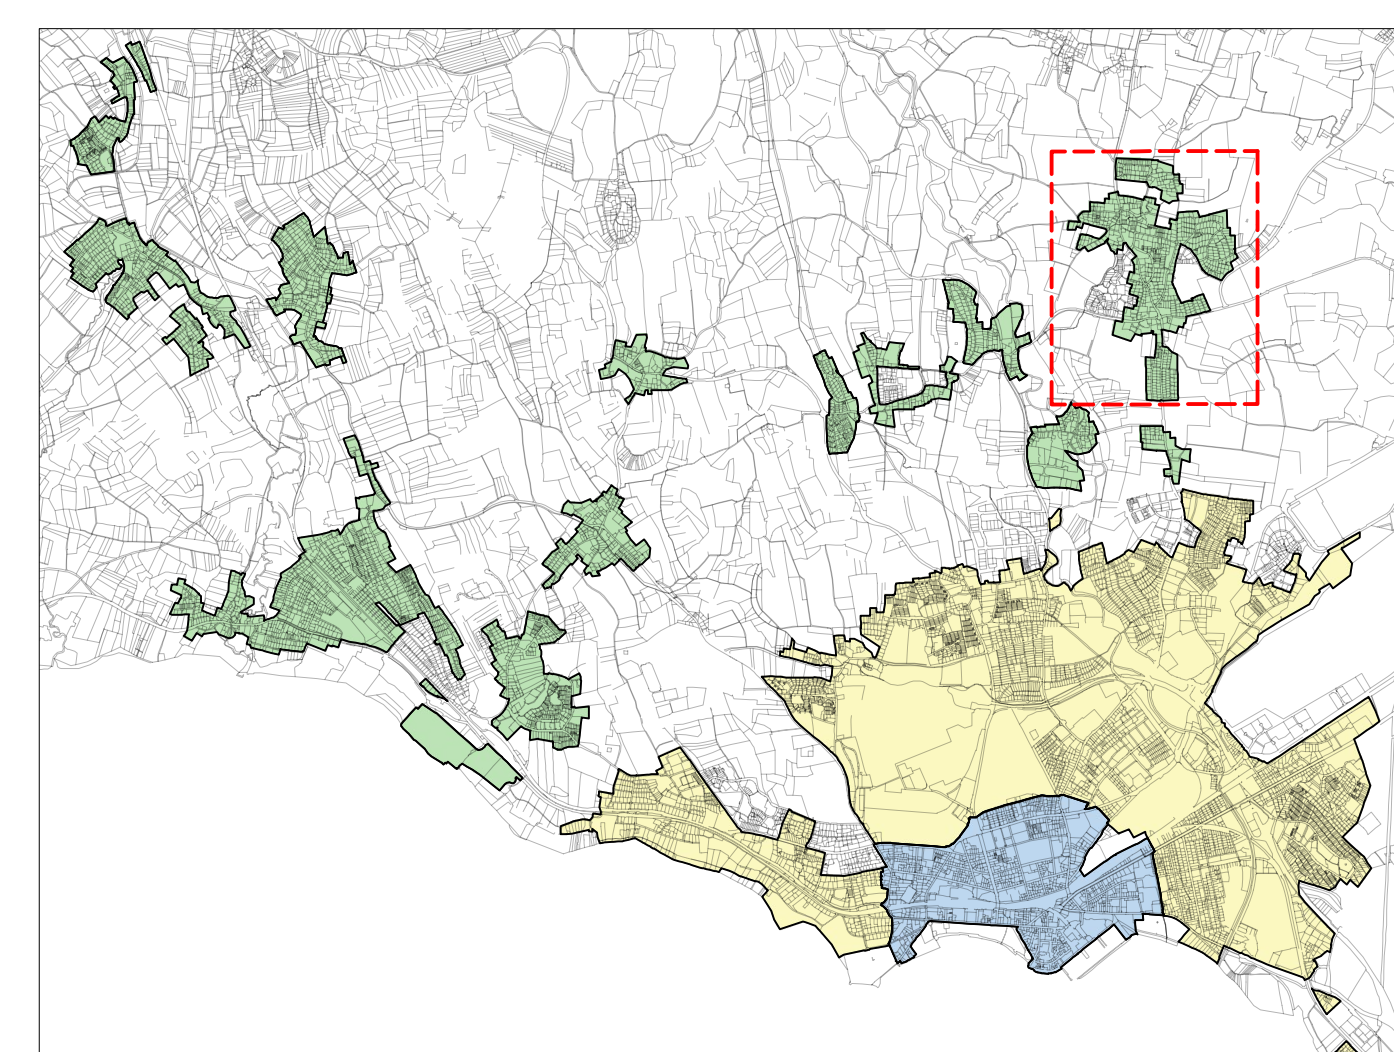


**Planzeichenerklärung**

-  Geltungsbereich
-  Teilbereich A: Kernstadt
-  Teilbereich B: Erweiterte Kernstadt
-  Teilbereich C: Stadtteile und Ortschaften



Begrünungssatzung	Plannummer <b>001 C5</b>
<b>Stadt Friedrichshafen</b>	Maßstab 1:2000
Ortschaften: Ailingen	bearbeitet SU
Stadt Friedrichshafen Amt für Stadtplanung und Umwelt 29.01.2021	