


**Planzeichenerklärung**

	Geltungsbereich
	Teilbereich A: Kernstadt
	Teilbereich B: Erweiterte Kernstadt
	Teilbereich C: Stadtteile und Ortschaften

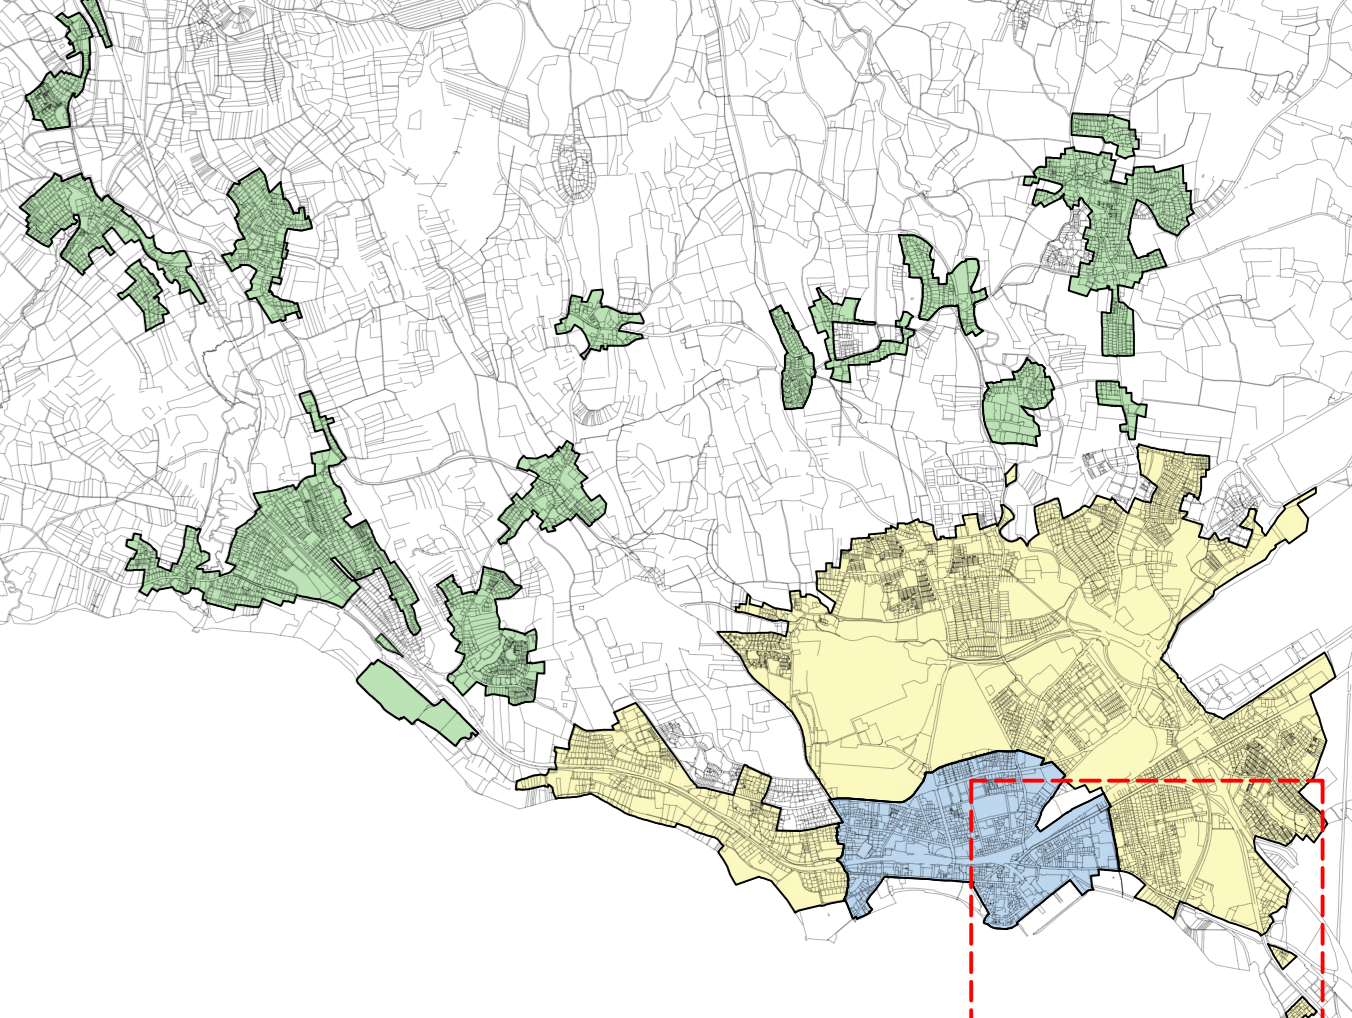

Begründungssatzung	Plannummer <b>001 B3</b>
Stadt Friedrichshafen	Maßstab 1:2500
Bereich erweiterte Kernstadt	bearbeitet SU
Stadt Friedrichshafen Amt für Stadtplanung und Umwelt 29.01.2021	

0 102030405060708090100 m

©/PLN 04 Einzelverkehrs- und Begründungssatzung/Friedrichshafen, Geltungsbereich 001 B3, Zusammenfassung 001\_B3\_PL\_01\_Gebungsbereich Begründungssatzung