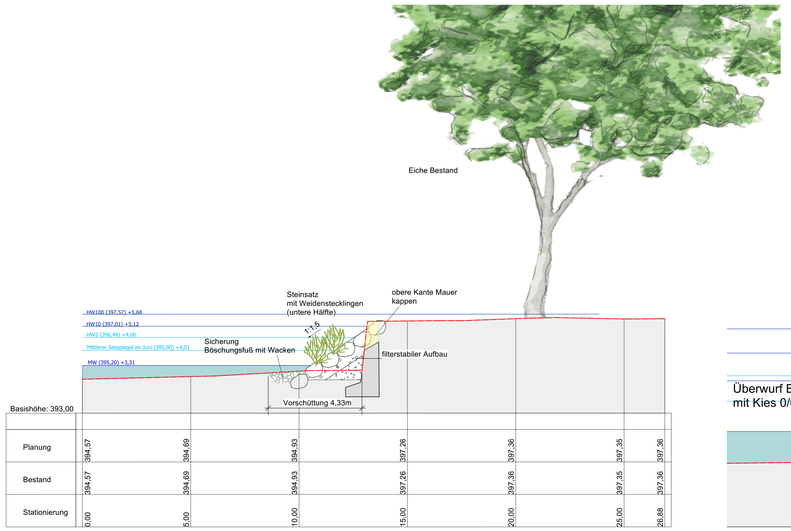

Schnitt Mauer M 1:100

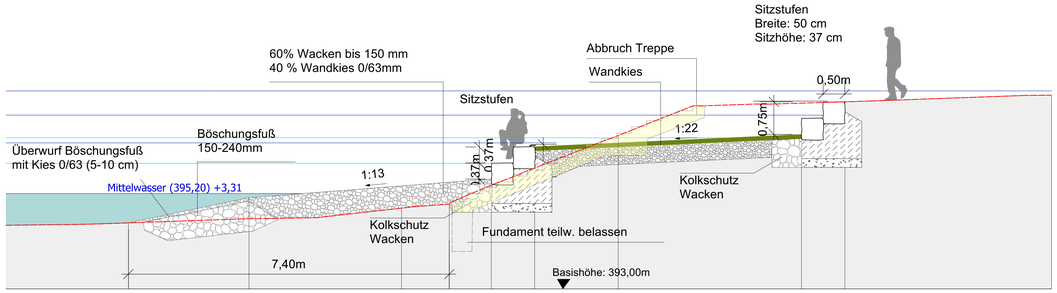

Detail Sitzstufen 1:50 (Schnitt 1)

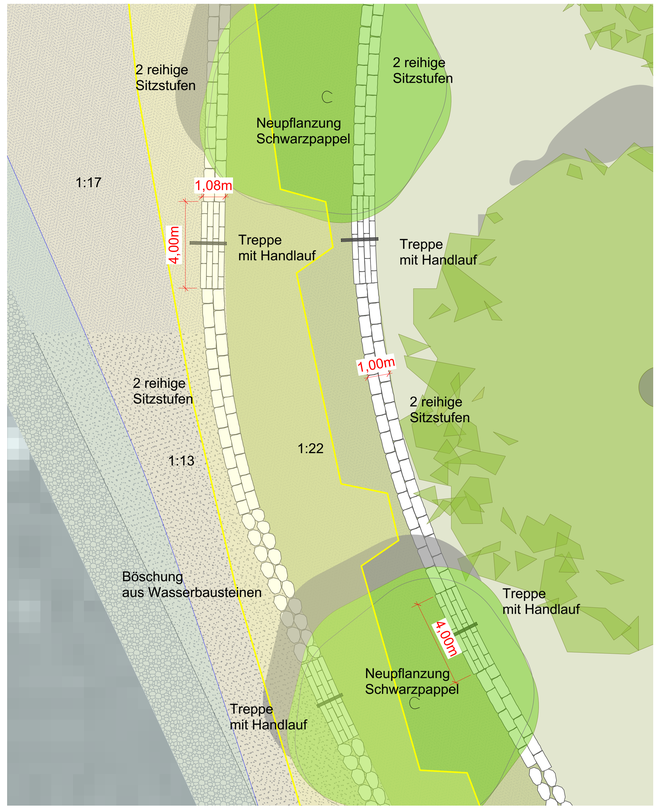

Lageplan 1:100

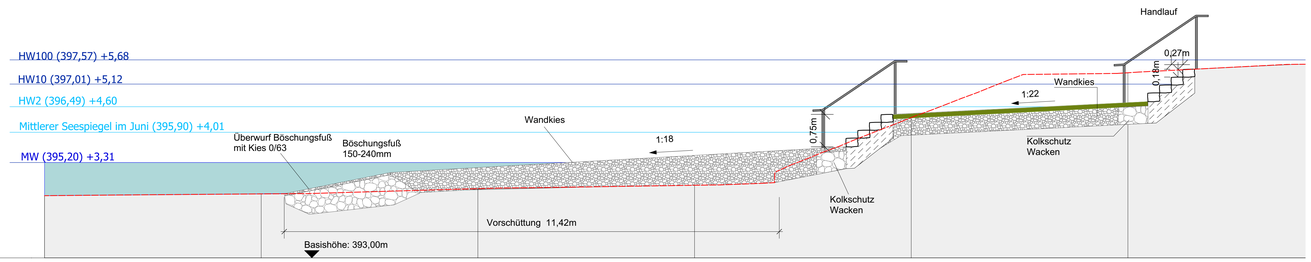

Detail Treppenanlage 1:50

Bestandsgelände

Lageplan 1:2.000

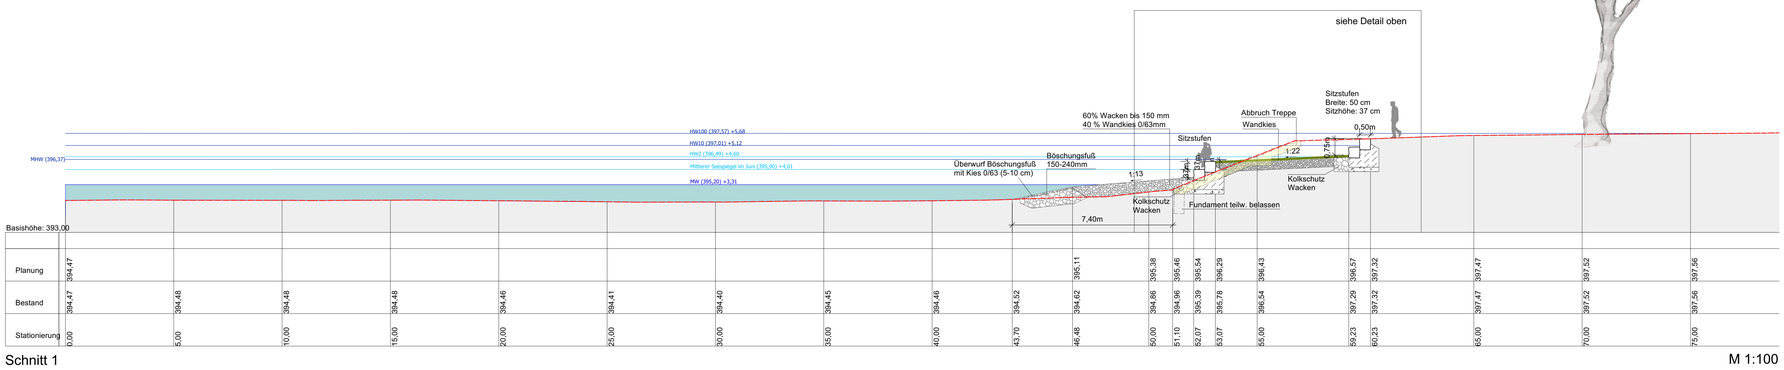

Schnitt 1 M 1:100

Baum Neu

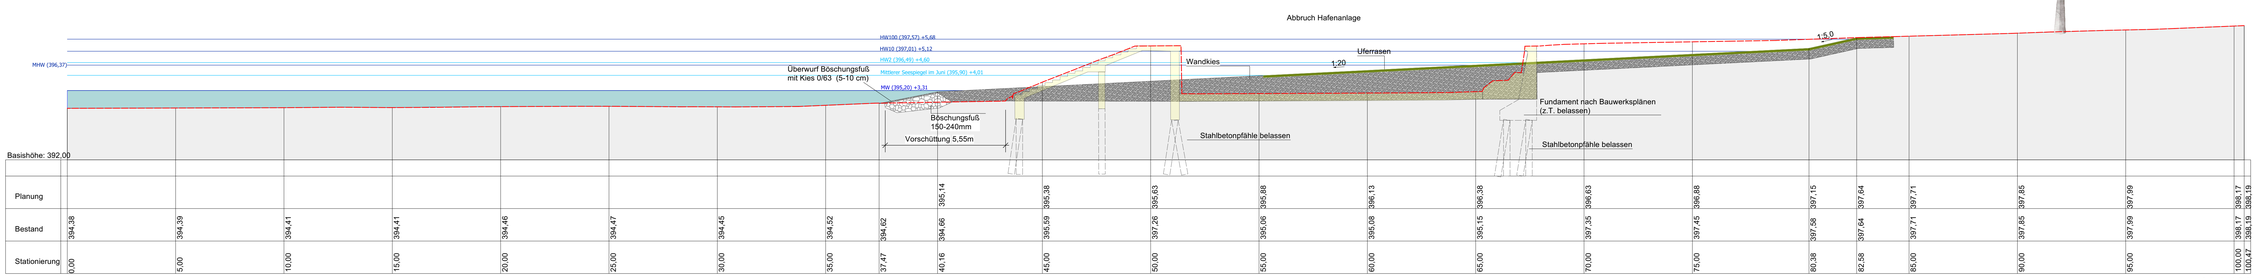

Schnitt 2 M 1:100

BAUVORHABEN

Naturnahe Umgestaltung des Strandbads Friedrichshafen sowie Bau eines barrierefreien Seezugangs

AUFTRAGGEBER

Stadt Friedrichshafen
Stadtbauamt
Charlottenstraße 12
88045 Friedrichshafen

FRIEDRICHSHAFEN

PLANUNG

Genehmigungsplanung

PLANINHALT

Schnitte 1 bis 2

360° freiraum + umwelt
Landschaftsarchitekten
Freie Landschaftsarchitekten, Biologen und Ingenieure
Klosterstraße 1 Telefon 07551 / 94 95 59-0 info@365grad.com
88662 Überlingen Telefax 07551 / 94 95 59-9 www.365grad.com

PLANNUMMER	INDEX
2397	
PLANGRÖSSE	DATENAME
A0	2397_04_Strandbad FN.vwx
MASSSTAB	PLAN
1:100/50	2397_04_3
DATUM DRUCK	
24.8.23	
DATUM GEZ	DATUM GEPR
31.08.2023	31.08.2023
GEZEICHNET	GEPRÜFT
ds	ss

VON TOTAL 1

UNTERSCHRIFT AUFTRAGGEBER

UNTERSCHRIFT PLANVERFASSER