

PLANZEICHENERKLÄRUNG

DARSTELLUNG DER PLANUNG DER VERWALTUNGSGEMEINSCHAFT § 5 ABS. 2 BauGB

BESTAND PLANUNG

BAUFLÄCHEN

W	W	WOHNBÄUFLÄCHE
M	M	MISCHBAUFLÄCHE
G	G	GEWERBLICHE BAUFLÄCHE
S	S	SONDERFLÄCHE
		Zukünftig geplante gewerbliche Baufläche, von der Genehmigung noch ausgenommen

GEMEINBEDARFSFLÄCHEN

		VERWALTUNG
		SCHULE
		KIRCHE / KIRCHLICHE EINRICHTUNG
		SOZIALE EINRICHTUNG
		KINDERGARTEN
		KINDERTAGESSTÄTTE
		JUGENDEINRICHTUNG
		JUGENDHERBERGE
		GEMEINDEZENTRUM
		ALTENHEIM
		KRANKENHAUS
		KULTURELLE EINRICHTUNG
		SPORTHALLE
		MEHRZWECKHALLE
		FEUERWEHR
		HALLENBAD
		POST

KENNZEICHNUNGEN DER LAGE VON ALTLASTEN § 5 ABS. 3 BauGB

	ALTLASTENSTANDORT
	ALTLASTENFLÄCHE / ALTLASTENVERDACHTSFLÄCHE

ÜBERNAHME VON PLANUNGEN NACH ANDEREN GESETZEN § 5 ABS. 4 BauGB

VERKEHR § 17 FStrG / § 37 StrG

	KLASSIFIZIERTE STRASSE 4-SPURIG
	KLASSIFIZIERTE STRASSE 2-SPURIG / HAUPTVERKEHRSSTRASSE
	PLANUNGSSTRASSE LINIENVERMERK
	ORTSDURCHFARTSGRENZE
	GEPLANTER KREUZUNGS- / ANSCHLUSSBEREICH

VER- UND ENTSORGUNGSANLAGEN

	RICHTFUNKSTRECKE MIT SCHUTZZONE
	HOCHSPANNUNGSLEITUNG 110KV, 20KV / § 14 LPfG
	GASHOCHDRUCKLEITUNG
	GASÜBERGABESTATION
	UMSPANNWERK
	MÜLLDEPONE
	BAUSCHUTTDEPONE

BESTAND PLANUNG

GRÜNFLÄCHEN UND FREIZEITANLAGEN

	GRÜNFLÄCHE
	GRÜNPARK / PARK
	SPORTPLATZ
	CAMPINGPLATZ
	SPIELPLATZ
	BOLZPLATZ
	TENNISPLATZ
	TENNISHALLE
	SCHIESSANLAGE
	BADEPLATZ
	REITHALLE
	SONSTIGE FREIZEITANLAGEN / SONNENSPORTANLAGE
	DAUERKLEINGÄRTEN
	FRIEDHOF

LAND- UND FORSTWIRTSCHAFTSFLÄCHEN

	LANDWIRTSCHAFT
	FORSTWIRTSCHAFT
	WEINANBAU

LANDSCHAFTSPLANUNG

	ÖKOPOOL-POTENTIALE
--	--------------------

NATURSCHUTZ

	LANDSCHAFTSSCHUTZGEBIET § 22 NatSchG
	NATURSCHUTZGEBIET § 21 NatSchG
	FLÄCHENHAFTES NATURDENKMAL § 24 NatSchG
	GESCHÜTZTER GRÜNBESTAND § 25 NatSchG
	NATURDENKMAL § 24 NatSchG
	BIOTOP NACH § 24a NatSchG
	WÄLDBIOTOP NACH § 30a WaldG
	FFH - SCHUTZGEBIET (MIT GEBIETSNUMMER)
	EUROP. VOGELSCHUTZGEBIET (MIT GEBIETSNUMMER)

DENKMALSCHUTZ

	BAULICHES KULTURDENKMAL § 12 DSchG
	FLÄCHENHAFTES BODENDENKMAL § 12 DSchG

BESTAND PLANUNG

VER- UND ENTSORGUNGSFLÄCHEN

	GASSTATION
	HEIZKRAFTWERK
	WASSERWERK
	BRUNNENPUMPWERK
	QUELLE
	WASSERBEHÄLTER
	KLÄRANLAGE
	REGENÜBERLAUFBAUWERK

VERKEHRSANLAGEN

	ZENTRALER OMNIBUSBHOF
	PARKIERUNGSEINRICHTUNGEN
	HUBSCHRAUBERLANDEPLATZ
	SCHIFFS- UND FÄHRHAFEN
	BOOTSHAFEN

SONSTIGE PLANZEICHEN


	FLÄCHEN FÜR AUFSCÜTTUNGEN
	FLÄCHEN FÜR ABGRABUNGEN
	ABGRENZUNG DER STADT - BZW. GEMEINDEGEMARKUNG
	ABGRENZUNG DES VERFAHRENSGEBIETES
	BEGRENZUNG DER FLUSCHNEISE / BAUSCHUTZBEREICH GEM. PLANENSCHRIEB
	LÄRMKONTUREN

WASSERWIRTSCHAFT

	WASSERSCHUTZGEBIET / § 19 WHG (ABGESTUFTE ZONE I-III)
	ÜBERSCHWEMMUNGSGEBIET / § 32 WHG
	WASSERFLÄCHEN
	WASSERLÄUFE

SCHIENENVERKEHR

	BAHNANLAGE
	BAHNHOF
	BAHNHALTEPUNKT
	PLANUNGSSTRASSE LINIENVERMERK

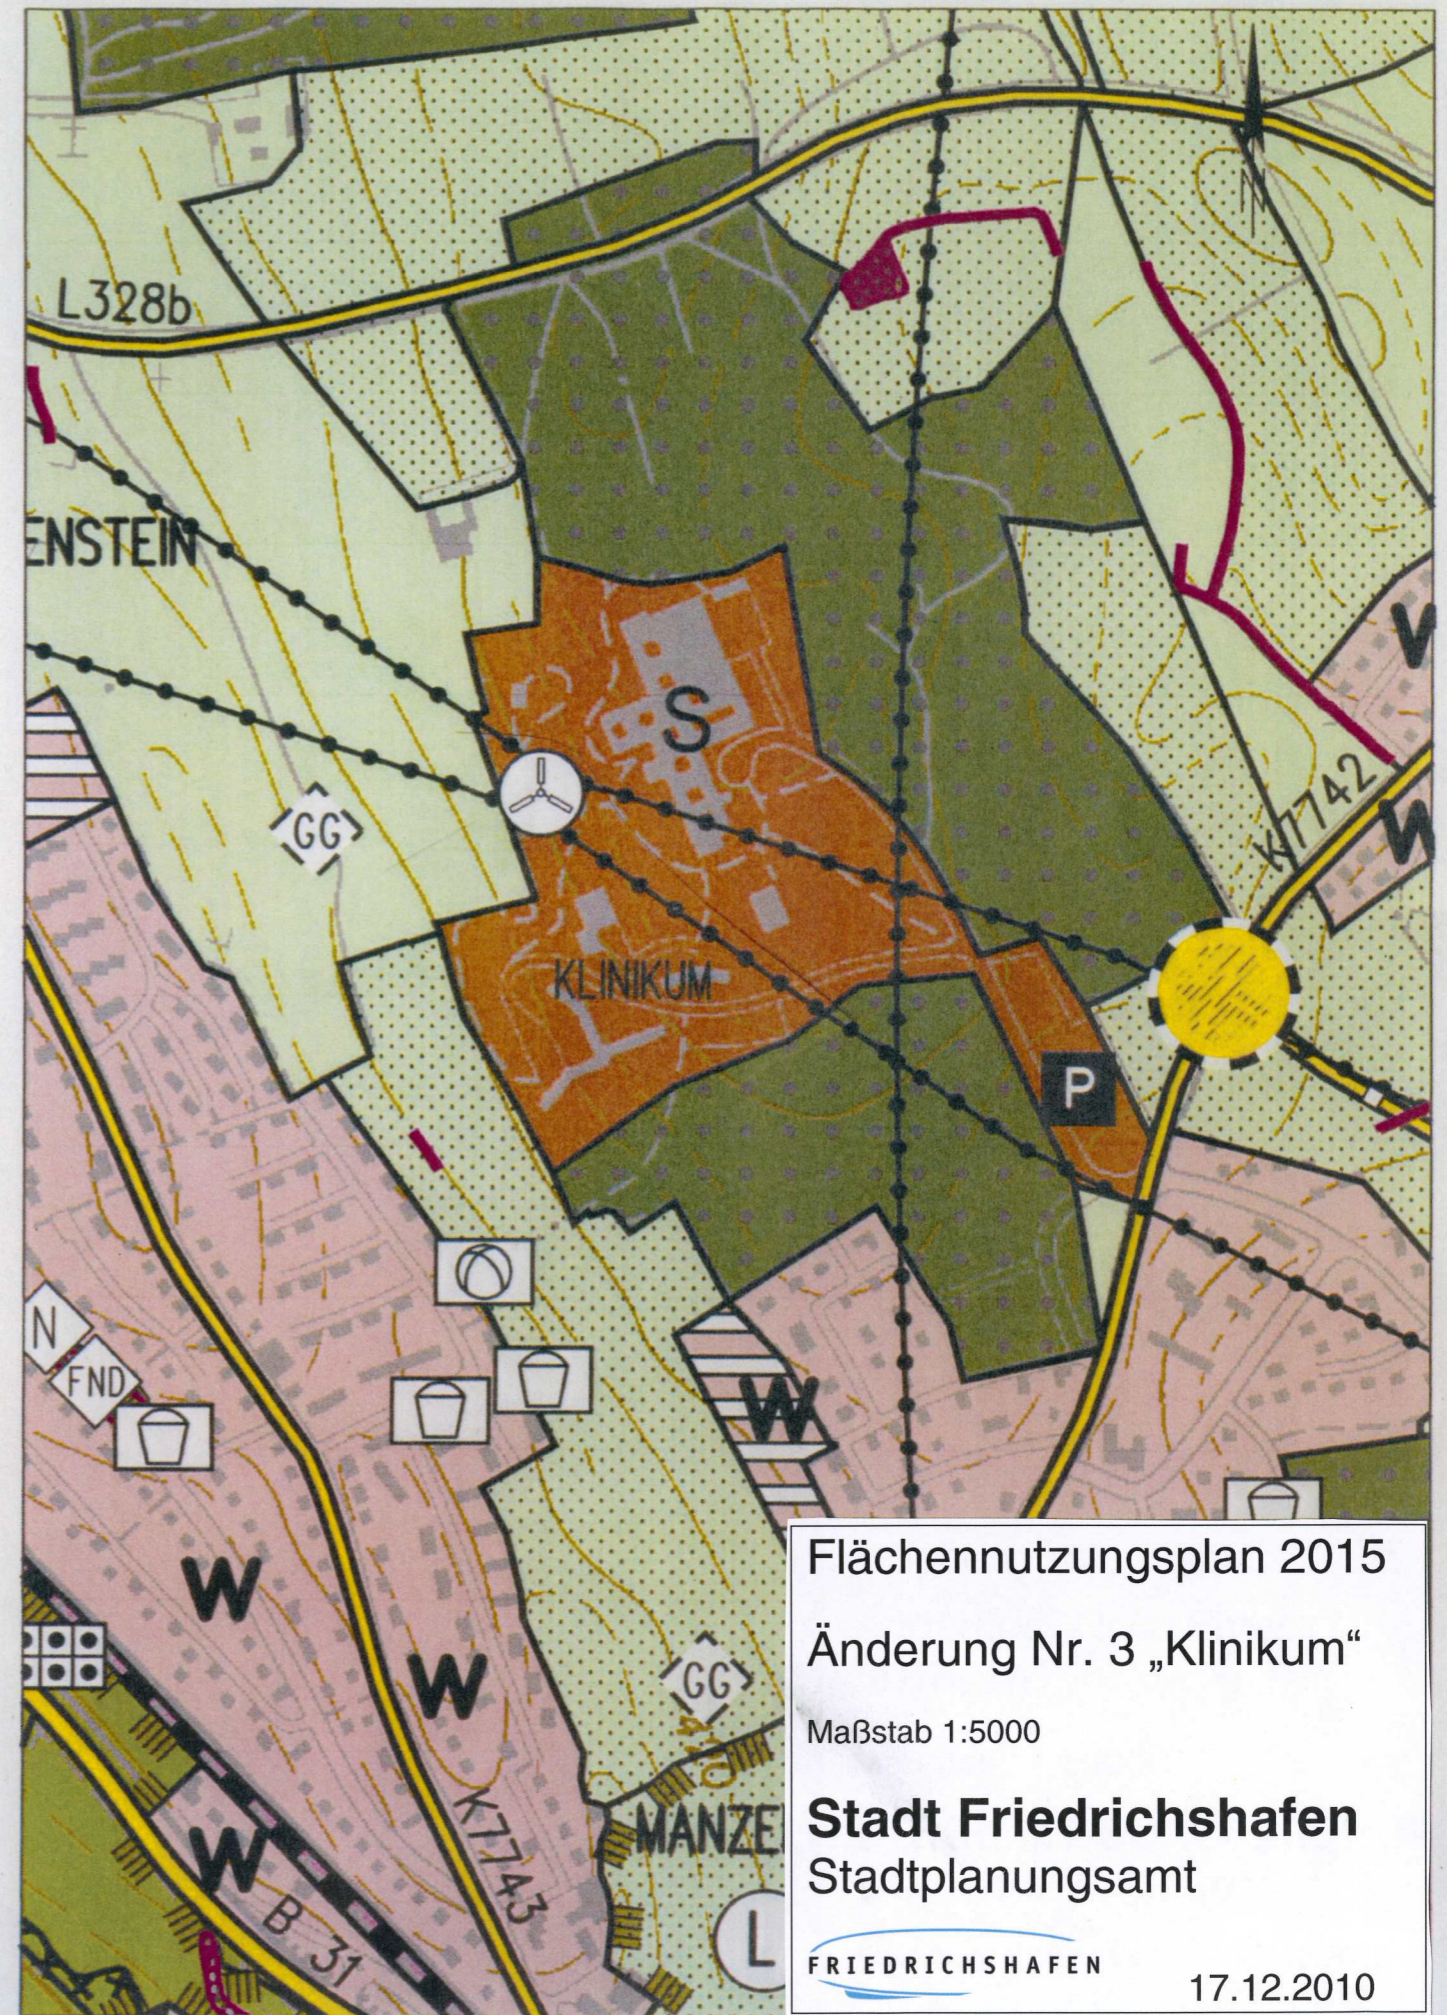

Flächennutzungsplan 2015

Änderung Nr. 3 „Klinikum“

Maßstab 1:5000

Stadt Friedrichshafen
Stadtplanungsamt

FRIEDRICHSHAFEN

17.12.2010