

Planzeichenerklärung

Bestand		Planung		Bauflächen	
W	W	W	W	WOHNBAUFLÄCHE	
M	M	M	M	MISCHBAUFLÄCHE	
G	G	G	G	GEWERBLICHE BAUFLÄCHE	
S	S	S	S	SONDERFLÄCHE	
		G	G	Zukünftig geplante gewerbliche Baufläche; von der Genehmigung noch ausgenommen	

GEMEINBEDARFSFLÄCHEN	
	VERWALTUNG
	SCHULE
	KIRCHE / KIRCHLICHE EINRICHTUNG
	SOZIALE EINRICHTUNG
	KINDERGARTEN
	KINDERTAGESSTÄTTE
	JUGENDRICHTUNG
	JUGENDERBERGE
	GEMEINDEZENTRUM
	ALTENHEIM
	KRANKENHAUS
	KULTURELLE EINRICHTUNG
	SPORTHALLE
	MEHRZWECKHALLE
	FEUERWEHR
	HALLENBAD
	POST

Grünflächen und Freizeiteinrichtungen

	GRÜNFLÄCHE
	GRÜNLANDE / PARK
	SPORTPLATZ
	CAMPINGPLATZ
	SPIELPLATZ
	BOLZPLATZ
	TENNISPLATZ
	TENNISHALLE
	SCHIESSANLAGE
	BADEPLATZ
	REITHALLE
	SONSTIGE FREIZEITEINRICHTUNGEN / SONNENSPORTANLAGE
	DAUERKLEINGÄRTEN
	FRIEDHOF

LAND- UND FORSTWIRTSCHAFTSFLÄCHEN	
	LANDWIRTSCHAFT
	FORSTWIRTSCHAFT
	WEINANBAU

LANDSCHAFTSPLANUNG	
	ÖKOPOLENTIALE

VER- UND ENTSORGUNGSFLÄCHEN

	GASSTATION
	HEIZKRAFTWERK
	WASSERWERK
	BRUNNENPUMPWERK
	QUELLE
	WASSERBEHÄLTER
	KLÄRANLAGE
	REGENÜBERLAUFBAUWERK

VERKEHRSANLAGEN

	ZENTRALER OMNIBUSBAHNHOF
	PARKIEREINRICHTUNGEN
	HUBSCHRAUBERLANDEPLATZ
	SCHIFFS- UND FÄHRHAFEN
	BOOTSHAFEN

Kennzeichnungen der Lage von Altlasten § 5 ABS. 3 BauGB

	ALTLASTENSTANDORT
	ALTLASTENFLÄCHE / ALTLASTENVERDACHTSFLÄCHE

Übernahme von Planungen nach anderen Gesetzen § 5 ABS. 4 BauGB

VERKEHR § 17 FStrG / § 37 StrG

	KLASSIFIZIERTE STRASSE 4-SPURIG
	KLASSIFIZIERTE STRASSE 2-SPURIG / HAUPTVERKEHRSTRASSE
	PLANUNGSSTRASSE LINIENVERMERK
	ORTSDURCHFARTSGRENZE
	GEPLANTER KREUZUNGS- / ANSCHLUSSBEREICH

NATURSCHUTZ

	LANDSCHAFTSSCHUTZGEBIET § 22 NatSchG
	NATURSCHUTZGEBIET § 21 NatSchG
	FLÄHENHAFTES NATURDENKMAL § 24 NatSchG
	GESCHÜTZTER GRÜNBESTAND § 25 NatSchG
	NATURDENKMAL § 24 NatSchG
	BIOTOP NACH § 24a NatSchG
	WALDBIOTOP NACH § 30a WaldG
	FFH - SCHUTZGEBIET (MIT GEBIETSNUMMER)
	EUROP. VOGELSCHUTZGEBIET (MIT GEBIETSNUMMER)

SCHIENENVERKEHR


	BAHNANLAGE
	BAHNHOF
	BAHNHALTEPUNKT
	PLANUNGSSTRASSE LINIENVERMERK

VER- UND ENTSORGUNGSANLAGEN

	RICHTFUNKSTRECKE MIT SCHUTZZONE
	HOCHSPANNUNGSLEITUNG 110KV, 20KV / § 14 LPdG
	GASHOCHDRUCKLEITUNG
	GASÜBERGABESTATION
	UMSPANNWERK
	MÜLLDEPONE
	BAUSCHUTTDEPONE

SONSTIGE PLANZEICHEN

	FLÄCHEN FÜR AUFSCÜTTUNGEN
	FLÄCHEN FÜR ABRABUNGEN
	ABGRENZUNG DER STADT - BZW. GEMEINDEGEMARKUNG
	ABGRENZUNG DES VERFAHRENSGEBIETES
	BEGRENZUNG DER FLUSSSCHNEISE / BAUSCHUTZBEREICH GEM. PLANENSCHRIEB
	LÄRMKONTUREN

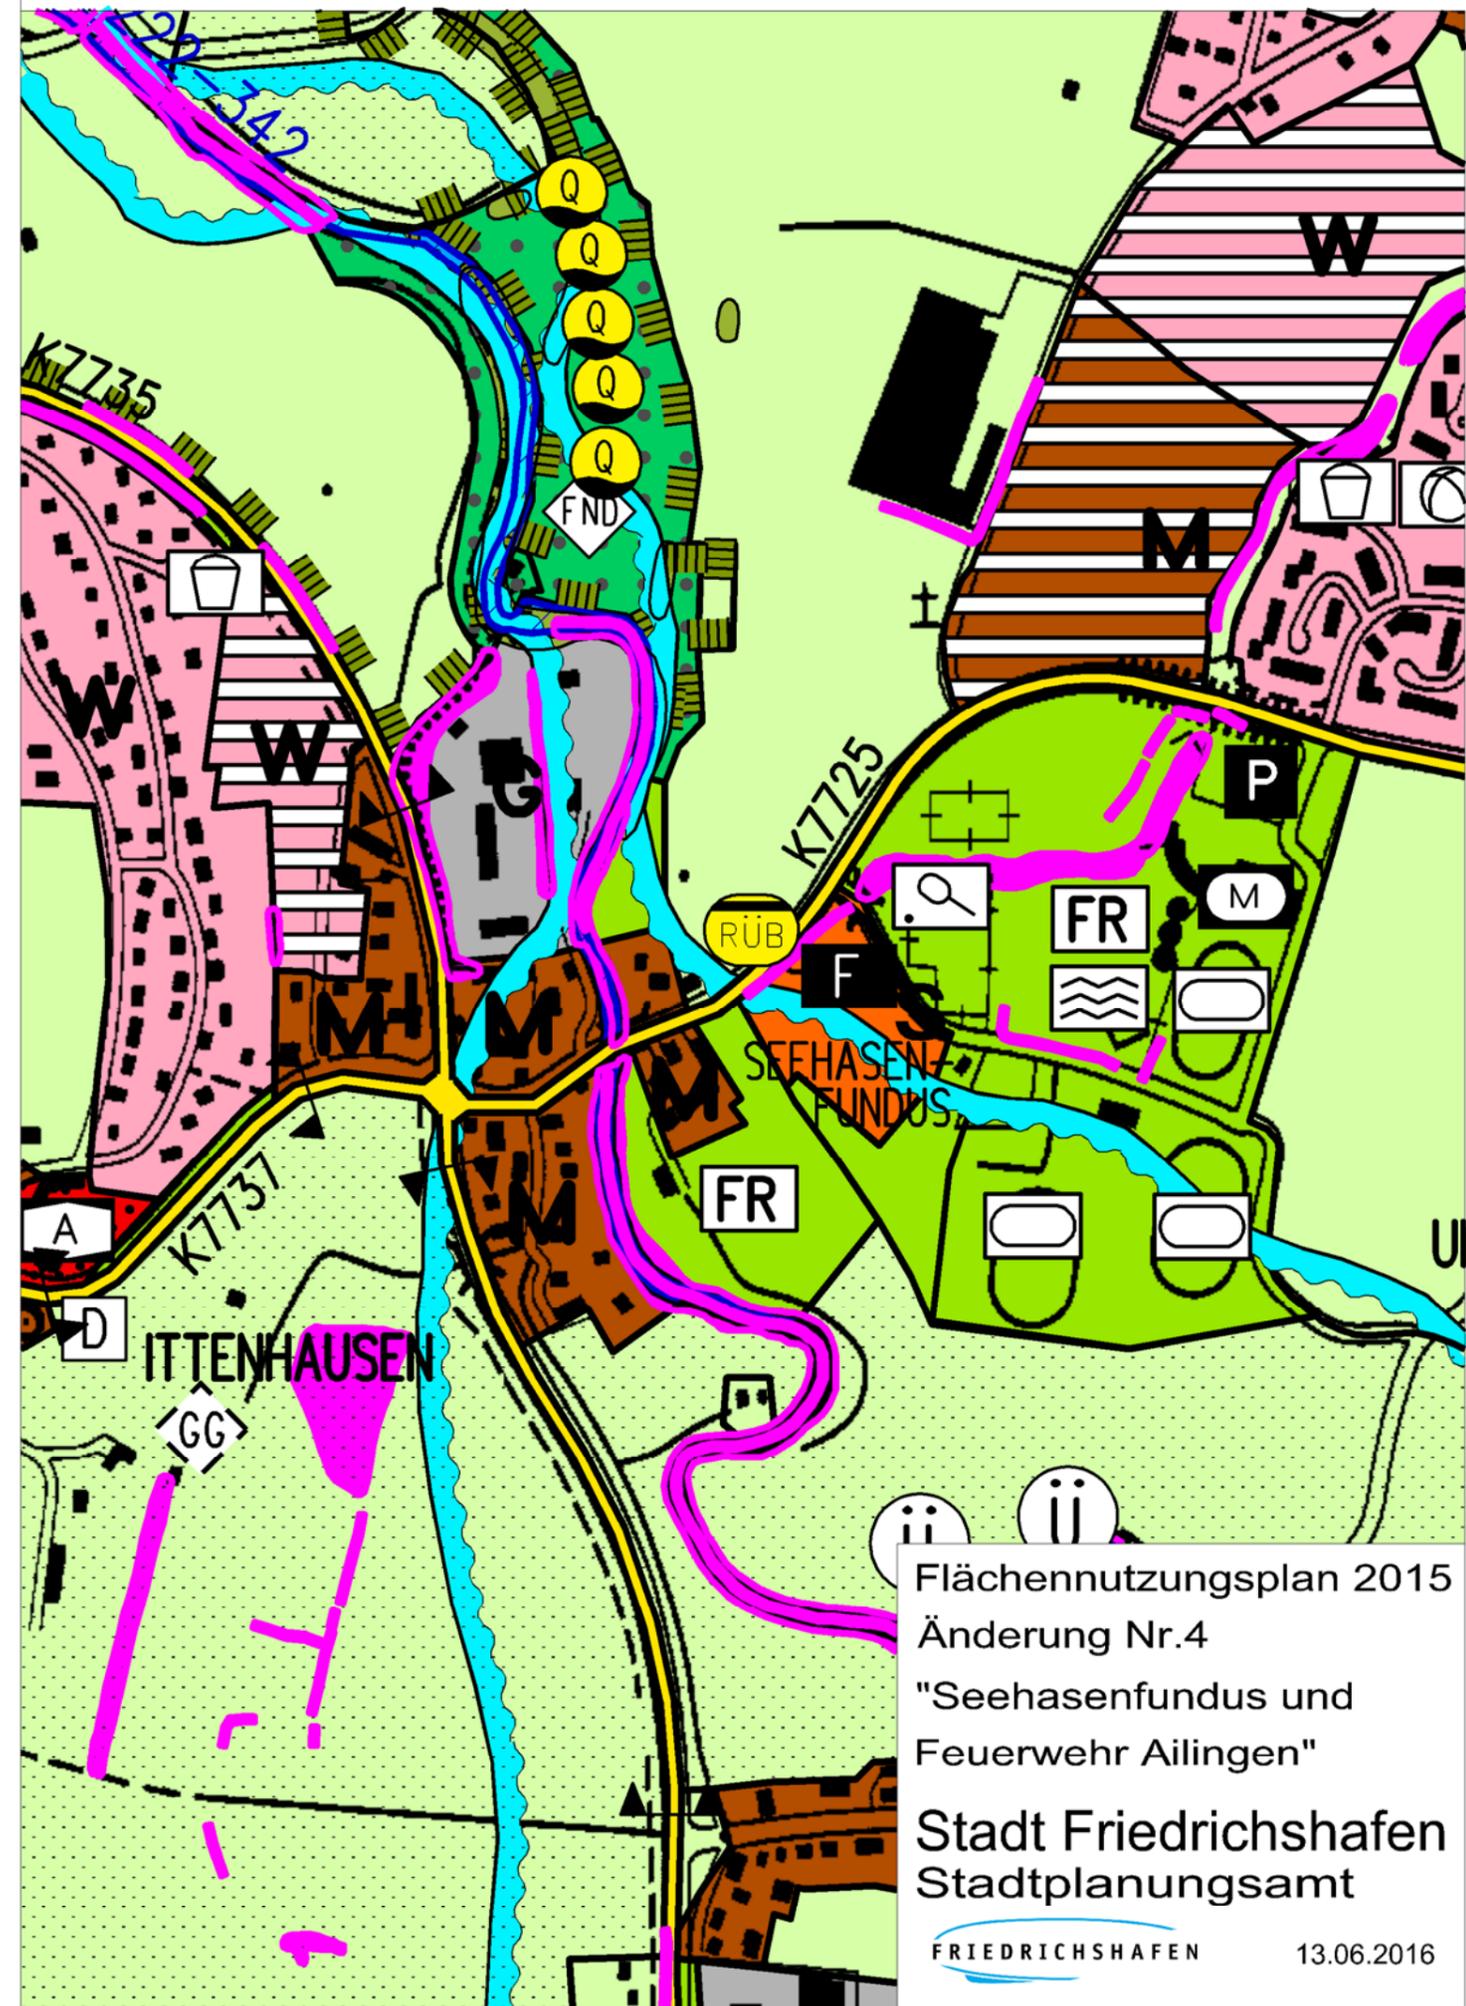

Flächennutzungsplan 2015
 Änderung Nr.4
 "Seehasenfundus und
 Feuerwehr Ailingen"
 Stadt Friedrichshafen
 Stadtplanungsamt